


COMPLEJO INMOBILIARIO PARA 29 VIVIENDAS, GARAJES Y PISCINA

AVENIDA DEL SABINAR. PARCELA P3 SECTOR 39 P.G.O.U. ROQUETAS DE MAR (ALMERÍA)



VILLAS DEL MAR
LUXURY HOME


ADVERTENCIA LEGAL: EL PRESENTE DOCUMENTO NO ES DEFINITIVO Y HA SIDO ELABORADO A PARTIR DEL PROYECTO BÁSICO DEL EDIFICIO. POR LO QUE PUEDE SUFRIR MODIFICACIONES POR EXIGENCIAS TÉCNICAS. AJUSTÁNDOSE EN TODO CASO AL PROYECTO DE EJECUCIÓN FINAL. LA UBICACIÓN DE APARATOS SANITARIOS PODRÁ MODIFICARSE POR RAZONES TÉCNICAS. EL RESTO DEL MOBILIARIO NO ESTÁ INCLUIDO. TODA LA INFORMACIÓN REFERIDA EN EL RD 515/89 DE 21 DE ABRIL SE ENCUENTRA A SU DISPOSICIÓN EN NUESTRAS OFICINAS.

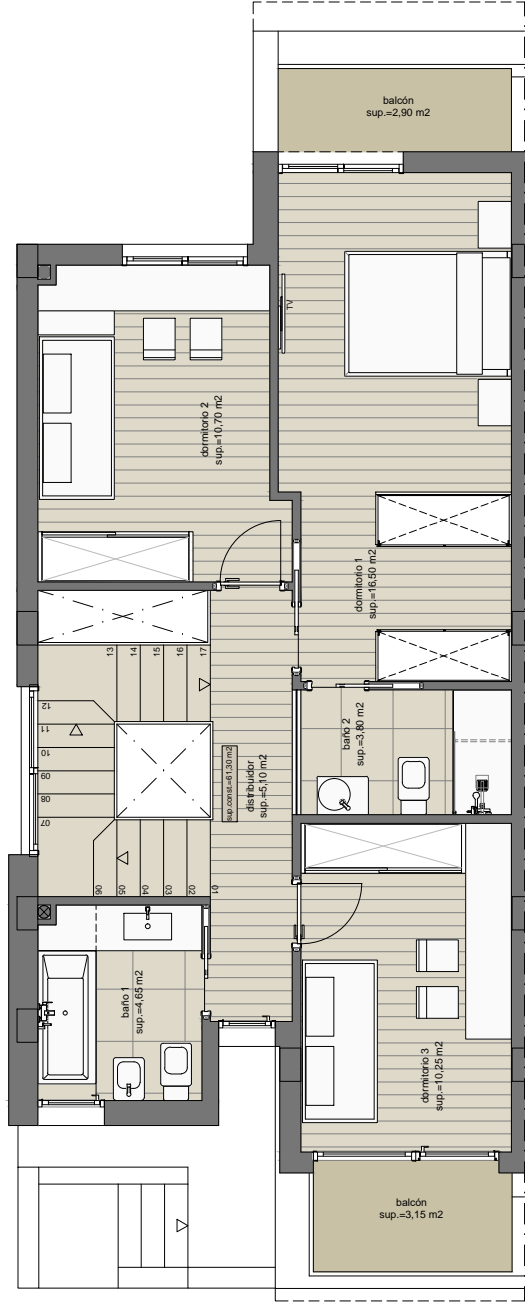

Planta PRIMERA. Vivienda Tipo B4.



Planta SEMISÓTANO. Vivienda Tipo B4.

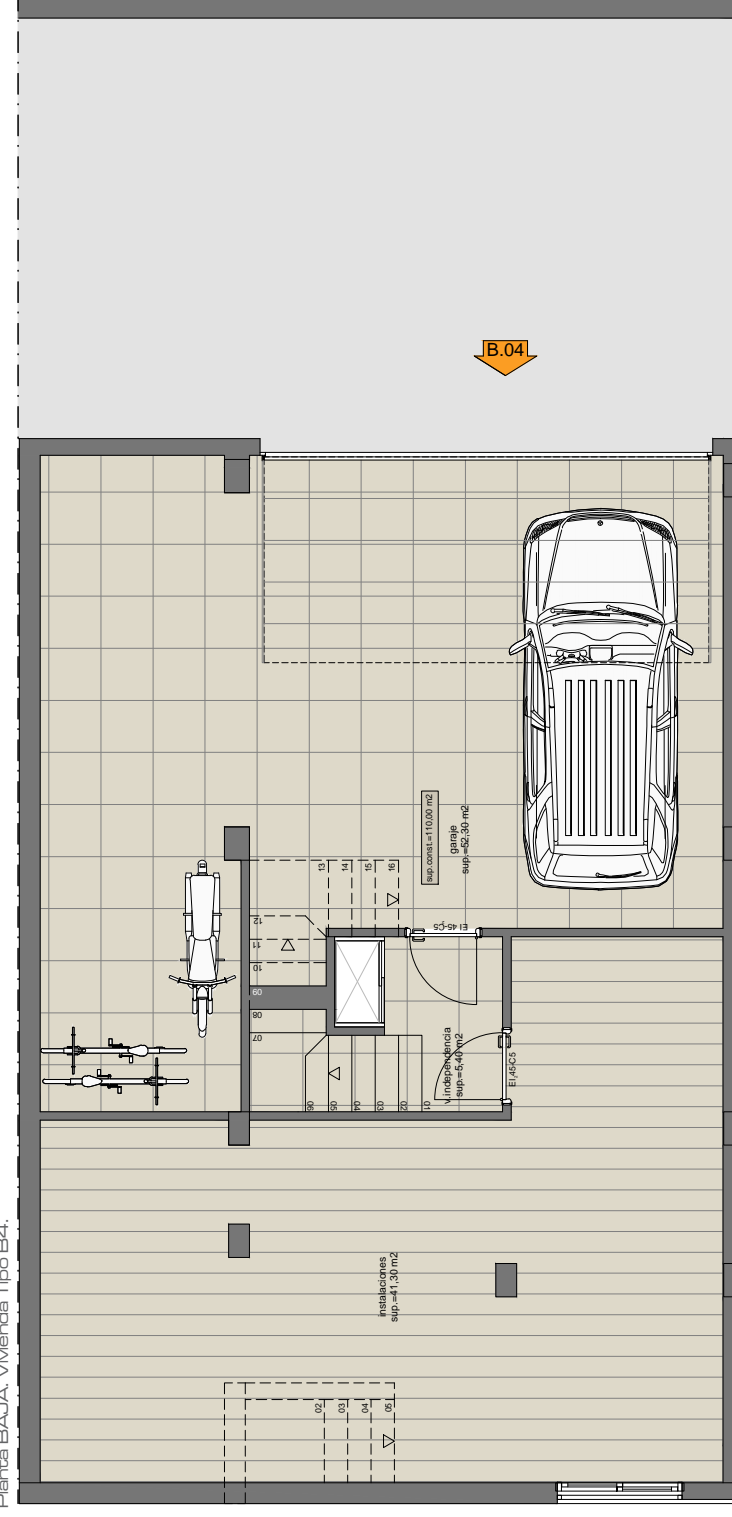


Planta BAJA. Vivienda Tipo B4.

| | vivienda TIPO B 04 | | |
|---------------------|---------------------|----------|---------------------------|
| | SUPERFICIE UTIL(m2) | | SUPERFICIE CONSTRUIDA(m2) |
| | INTERIOR | EXTERIOR | INTERIOR/EXTERIOR |
| TIPO B 04.....02 ud | | | |
| Planta Semisótano | | | |
| garaje | 99,00 | - | 110,00 |
| Planta Baja | | | |
| vivienda | 50,40 | 88,55 | 65,10* |
| Planta Primera | | | |
| vivienda | 51,00 | 5,80 | 61,30* |

* Superficie construida incluida la superficie exterior computable

| | | | |
|--|--------|-------|---------|
| total viv. TIPO B 04 | 209,40 | 99,36 | 236,40* |
| Sup. Const. viv. TIPO B 04 SOBRE rasante | | | 126,40* |
| Sup. Const. viv. TIPO B 04 BAJO rasante | | | 110,00 |

VIVIENDA N°: 11-19

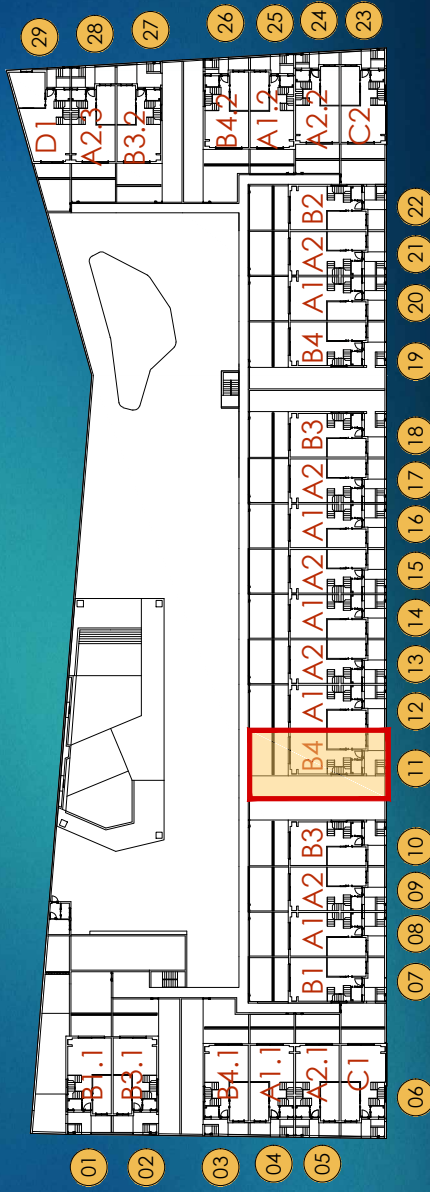

11
VIVIENDA

Promueve y construye:



www.fylcon.com



Información y venta:
Chirivel:  **PEREDA**
grupo inmobiliario