

COMPLEJO INMOBILIARIO PARA 29 VIVIENDAS, GARAJES Y PISCINA


AVENIDA DEL SABINAR. PARCELA P3 SECTOR 39 P.G.O.U. ROQUETAS DE MAR (ALMERÍA)

vivienda TIPO A.2			
	SUPERFICIE UTIL(m2)		SUPERFICIE CONSTRUIDA(m2)
	INTERIOR	EXTERIOR	INTERIOR/EXTERIOR
Planta Semisótano			
garaje	68,65	-	76,70
Planta Baja			
vivienda	50,40	44,95	63,30*
Planta Primera			
vivienda	51,00	5,80	60,30*


* Superficie construida incluida la superficie exterior computable

total viv. TIPO A.2	170,05	50,75	200,30*
Sup. Const. viv. TIPO A.2	SOBRE rasante		123,60*
Sup. Const. viv. TIPO A.2	BAJO rasante		76,70


VIVIENDA Nº: 15

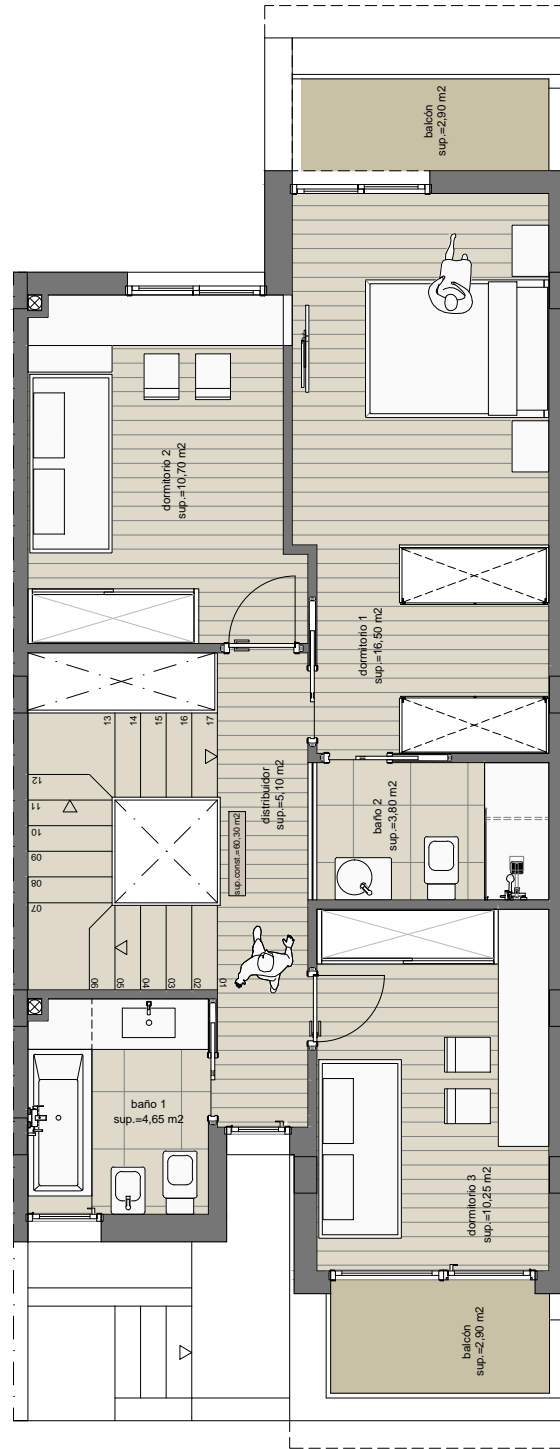

Planta PRIMERA: Vivienda Tipo A2.

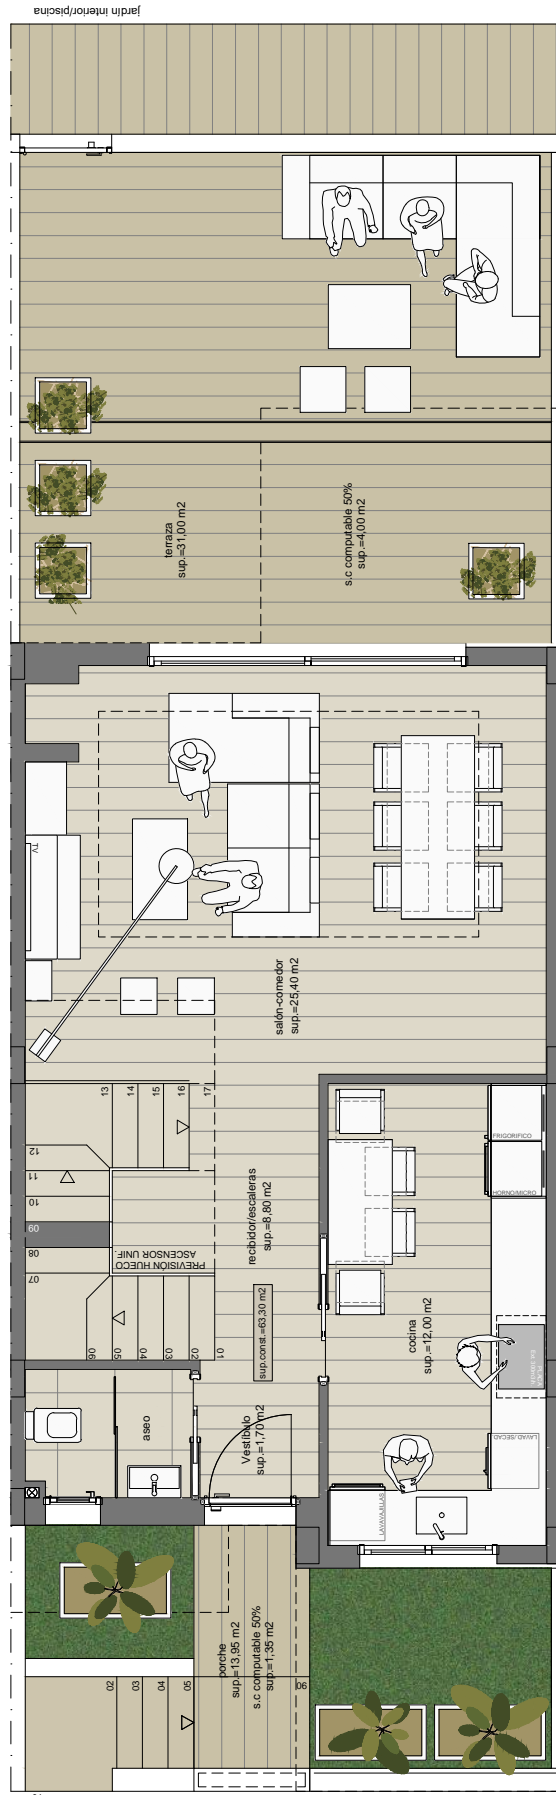


Planta BAJA: Vivienda Tipo A2

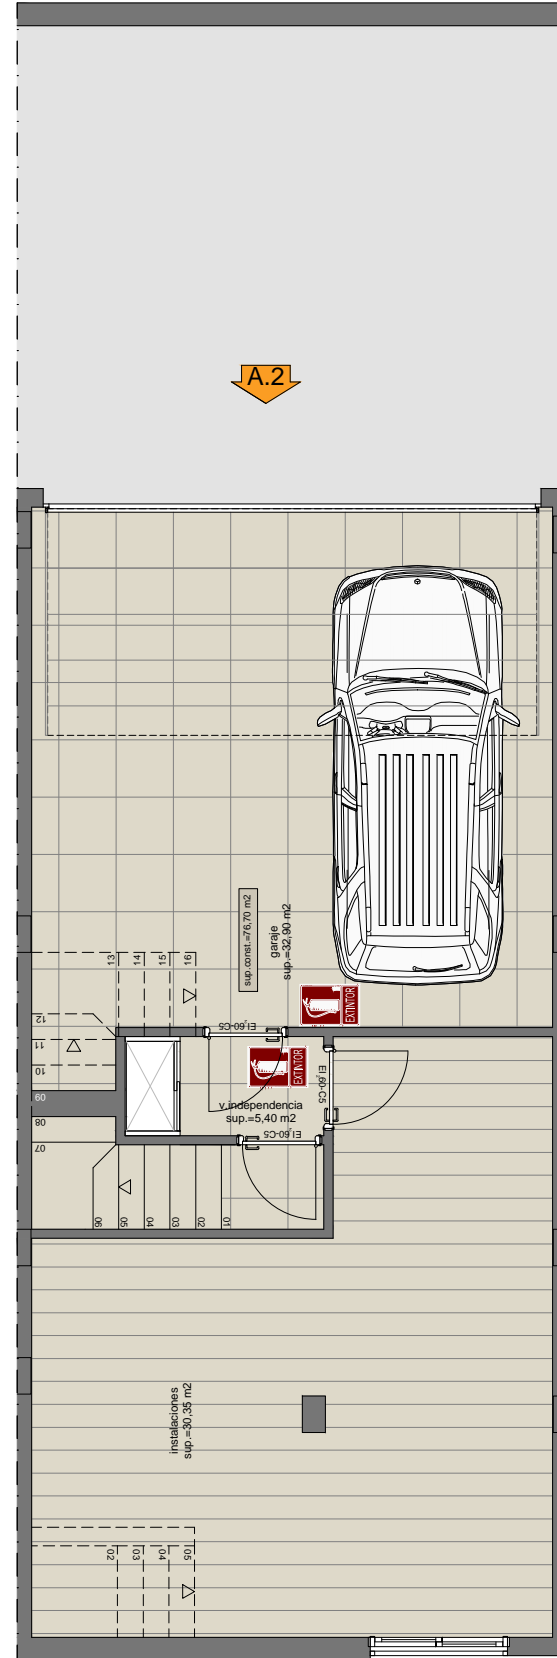

Planta SEMISÓTANO: Vivienda Tipo A2

VILLAS DEL MAR
LUXURY HOME

15
VIVIENDA

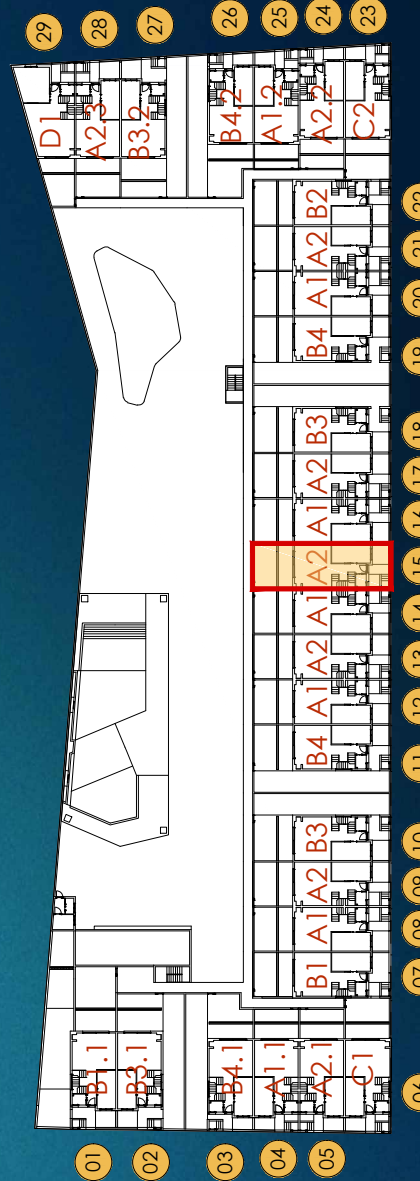

Promueve y construye:

Fylcón
CONSTRUCCIÓN Y PROMOCIÓN